



ОБЩЕСТВО С ОГРАНИЧЕННОЙ
ОТВЕТСТВЕННОСТЬЮ
«ТСП-Сиб»
(ООО «ТСП-Сиб»)

Юридический адрес: 630003, г. Новосибирск,
ул. Владимировская 24/4
тел. 311-04-74, Email: office.tsp-sib@energo54.com
ИНН 5402039568, КПП 540201001,
ОГРН 1175476132083

Начальнику
департамента энергетики,
жилищного и коммунального
хозяйства города Новосибирска

Д.В. Зайкову

19.07.2026 № 163

На № _____ от _____

О направлении информации

ДЕПАРТАМЕНТ ЭНЕРГЕТИКИ,
ЖИЛИЩНОГО И КОММУНАЛЬНОГО

30.07.2026

ХОЗЯЙСТВА ГОРОДА
ТЕЛ. 228-88-88

Уважаемый Дмитрий Викторович!

В ответ на письмо №12/1/06401 от 15.07.2026 г. о проекте актуализации схемы теплоснабжения г. Новосибирска на период до 2033 года (актуализация на 2027 год) направляем информацию о проектируемом источнике тепловой энергии ООО «ТСП-Сиб».

Срок ввода в эксплуатацию, включаемых в Схему теплоснабжения источника тепловой энергии и тепловых сетей для теплоснабжения перспективной площадки: 2029 год.


Информация о проектируемом источнике теплоснабжения

Местонахождение котельной	Установлен ная мощность котельной МВт, (Гкал/ч)	Вид основного топлива	Подключае мая нагрузка, Гкал/ч	Мощность котлов, кол-во
г. Новосибирск, ул. Таежная, кадастровый номер земельного участка 54:35:061470:303	10,0 (8,6)	природный газ	8,414	2 МВт - 5 шт.

Информация о проектируемых тепловых сетях

Местонахождение котельной	Протяженно сть тепловых сетей, м	Давление теплоносит еля, Р _п /Р _{об} , МПа	Схема теплоснабжения	Температ урный график, °С
г. Новосибирск, ул. Таежная, кадастровый номер земельного участка 54:35:061470:303	1825	0,5/0,3	двухтрубная	105/80

Схема расположения и зона действия теплоснабжения от проектируемой котельной
ООО «ТСП-Сиб»: г. Новосибирск, ул. Таежная, кадастровый номер
земельного участка 54:35:061470:303

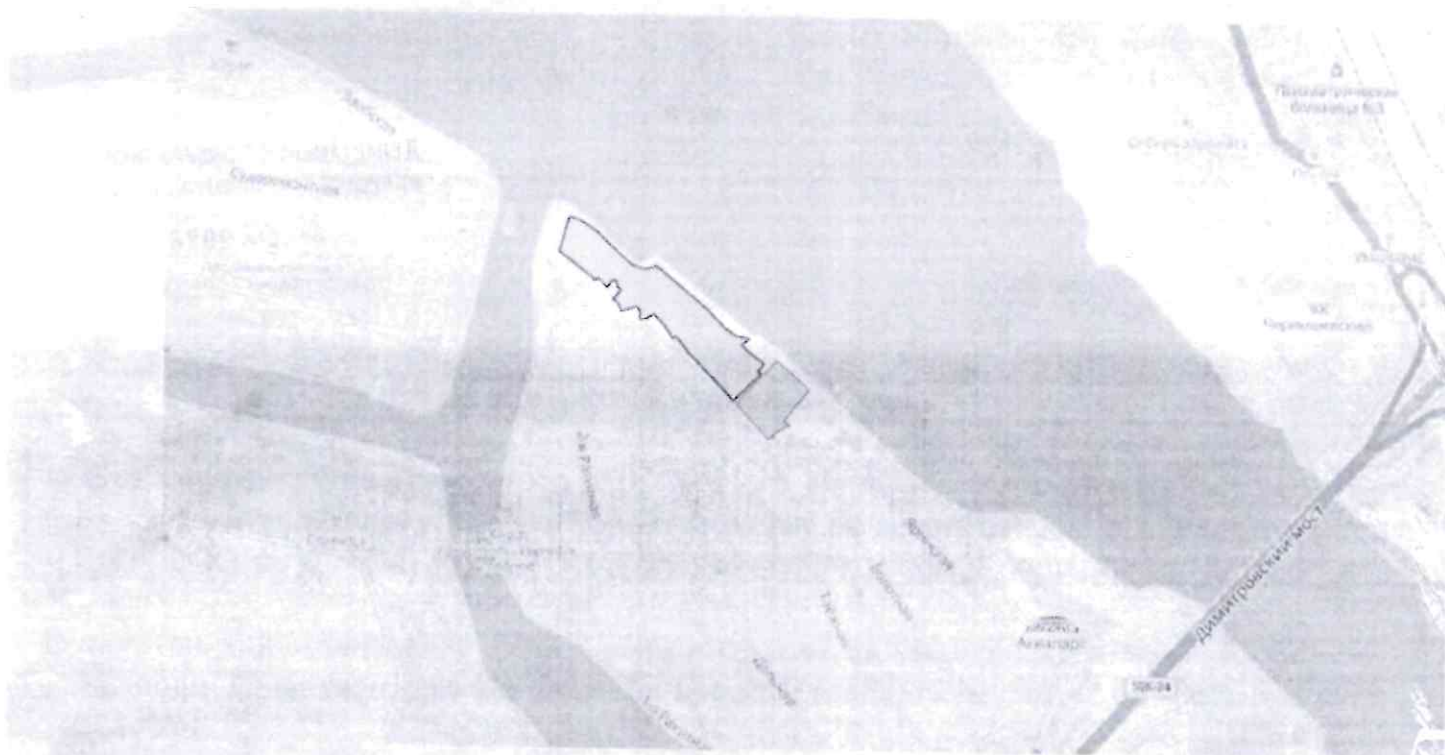

Директор
ООО «ТСП-Сиб»

A handwritten signature in black ink, appearing to read 'Ситников'.

С.В. Ситников

Н.П. Миллер
(383) 311-04-74